ÚZEMNÝ PLÁN OBCE

T E R Ň A

TERŇA

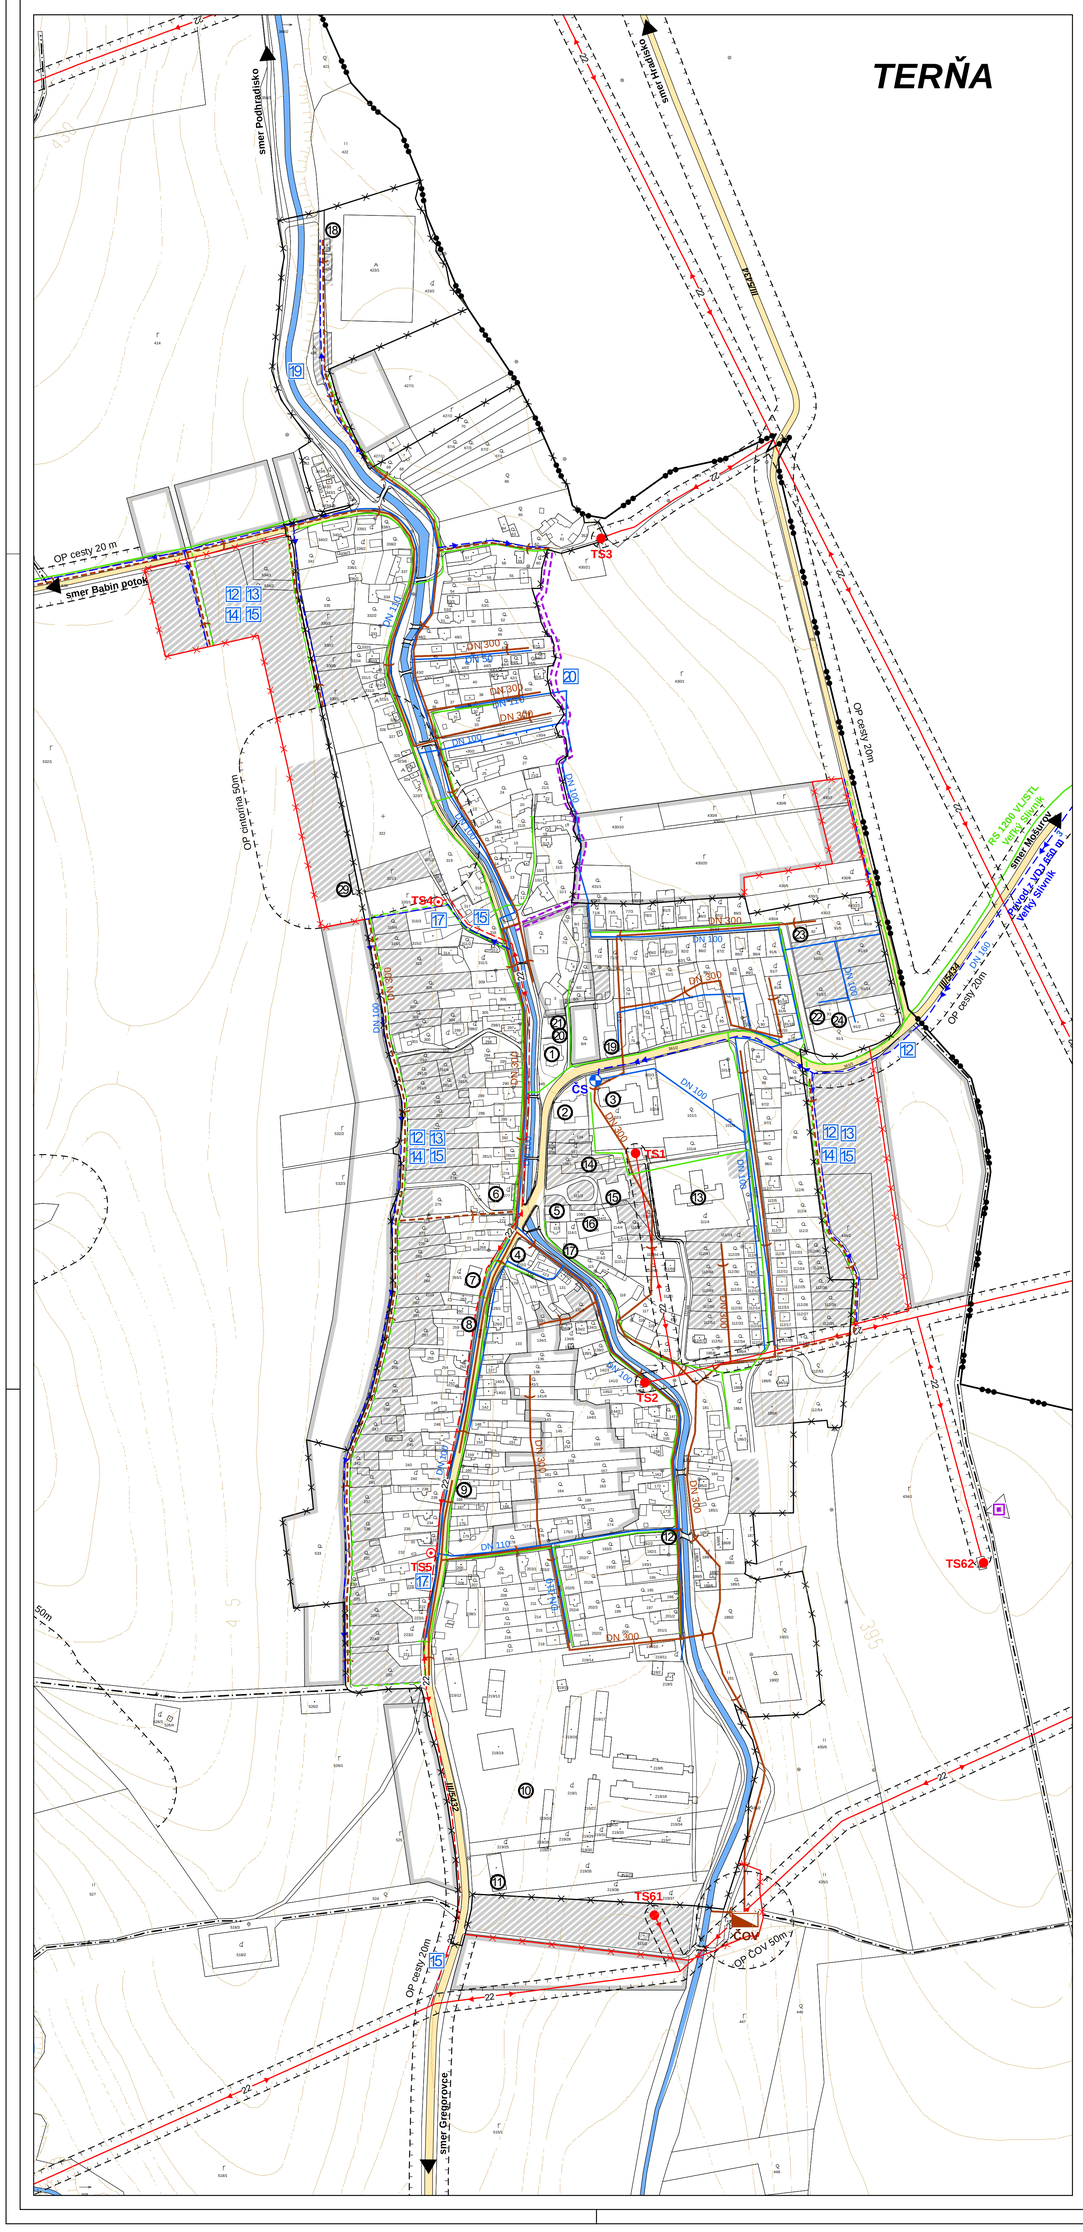

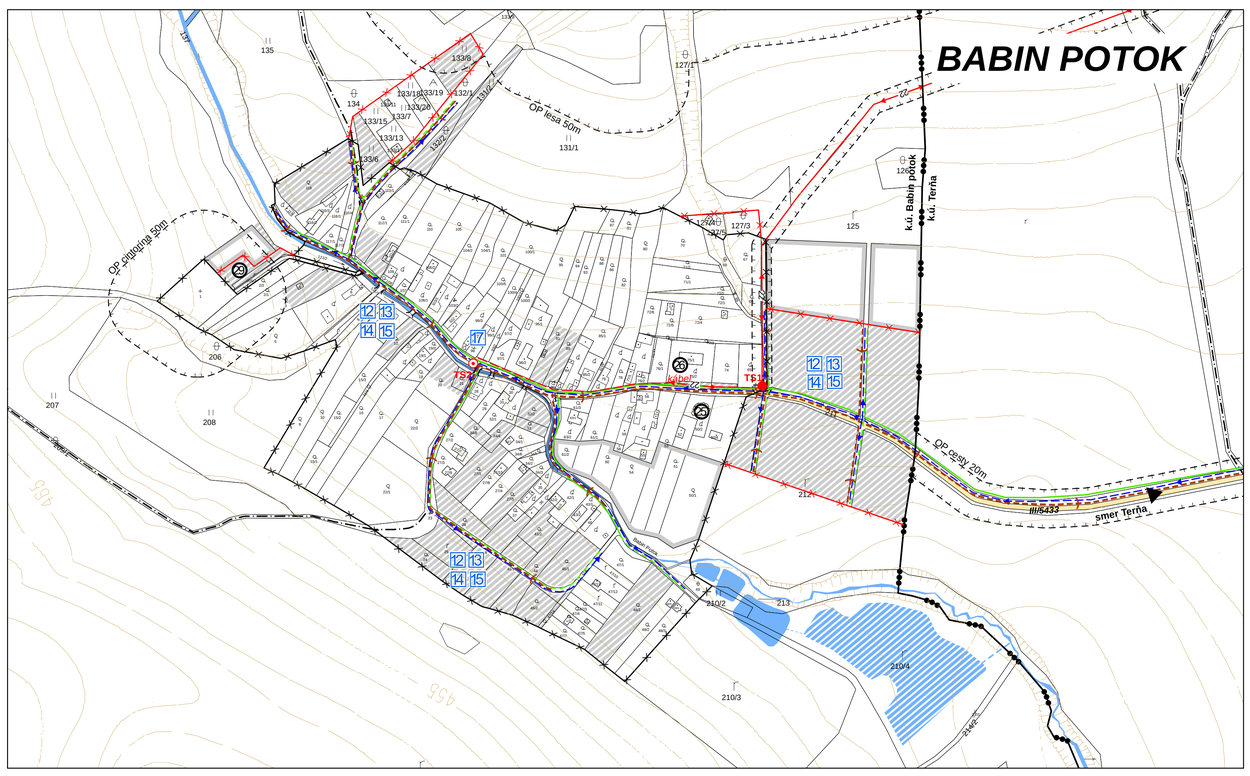

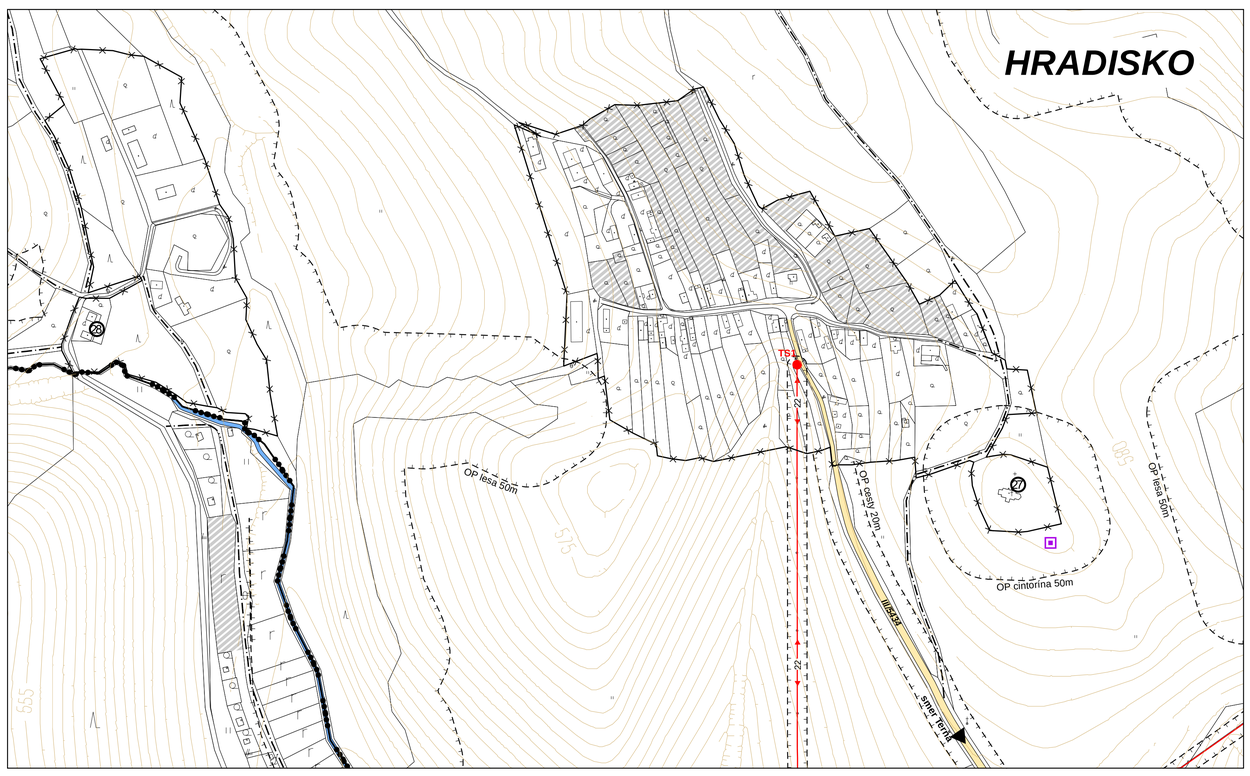

LEGENDA

STAV	NÁVRH	VÝHĽAD	
			HRANICA KATASTRÁLNEHO ÚZEMIA
			HRANICA ZASTAVANÉHO ÚZEMIA K 1.1. 1990
			NAVRHOVANÁ HRANICA ZASTAVANÉHO ÚZEMIA
			OCHRANNÉ PÁSMA VŠETKÝCH DRUHOV
			CESTA III. TRIEDY
			MIESTNE OBSLUŽNÉ A PRÍSTUPOVÉ KOMUNIKÁCIE
			NESPEVNENÉ KOMUNIKÁCIE
			MOST
			AUTOBUSOVÁ ZASTÁVKA
TS	TS		TRANSFORMAČNÁ STANICA 22/0,4 kV
			VN VEDENIE 22 kV - VZDUŠNÉ
			VN VEDENIE 22 kV - VZDUŠNÉ KÁBLOVÉ
			STL PLYNOVOD
			ČERPACIA STANICA
			OBECNÝ VODOVOD
			PRÍVOD VODY Z VDJ VEĽKÝ SLIVNÍK
			ČISTIAREŇ ODPADOVÝCH VÔD
			SPLAŠKOVÁ KANALIZÁCIA DN 300, DN 250, DN 200
			TELEKOMUNIKAČNÝ STOŽIAR
			ZÁCHYTNÁ PRIEKOPA
			VODNÉ TOKY A PLOCHY
			NAVRHOVANÉ PLOCHY NA ROZVOJ

OBČIANSKA VYBAVENOSŤ

1 - Kostol sv.Kataríny Alexandrijskej, 2 - Kaštieľ, 3 - Základná škola,
4 - Potraviny, bar, hostinec, 5 - Rozličný tovar, 6 - Praktický lekár,
7 - Pošta, poštová banka, 8 - Rozličný tovar, 9 - Keramika, kvety,
10 - Hospodársky dvor, píla, 11 - AB Poľno-Čergov, s.r.o., 12 - Hostinec,
13 - Materská škola, 14 - Obecný úrad, 15 - Kultúrny dom, knižnica, kaderníctvo,
16 - Lekáreň, kaviareň, mäsovýroba, 17 - Fara, 18 - Tribúna, šatne, klubovňa,
19 - Výroba pluhov, 20 - Dom nádeje, 21 - Klub dôchodcov, 22 - Kúria,
23 - Alsa, s.r.o., 24 - Autoservis, 25 - Kostol sv. Alžbety Uhorskej,
26 - Dom seniorov, služby, obchod, 27 - Gréckokatolícky kostol,
28 - Horáreň, 29 - Dom smútku,

VEREJNOPROSPEŠNÉ STAVBY

12 ROZŠÍRENIE VODOVODNEJ SIETE
13 ROZŠÍRENIE KANALIZAČNEJ SIETE
14 ROZVODY STL A NTL PLYNOVODU
15 VN PRÍPOJKY, PRELOŽKY ELEKTRICKÉHO VEDENIA
16 ROZŠÍRENIE SIETE VEREJNÉHO OSVETLENIA
17 TRAFOSTANICE 22/0,4 KV
19 PROTIPOVODŇOVÉ OPATRENIA NA VODNÝCH TOKOCH
20 ZÁCHYTNÁ PRIEKOPA

s c h v á l e n é
obecným zastupiteľstvom v Terni
uzn.č. .....zo dňa .....
Ing. Juraj Senderák
starosta obce

číslo VZN, ktorým sa schvaľuje záväzná časť ÚPN - O

ING.ARCH. VIKTOR MALINOVSKÝ
Rázusova 44, 040 01 Košice
tel/fax: 055/62 333 80
mobil: 0905 435 705
e-mail: vmalinovsky@stonline.sk
www.malinovsky.sk

č.výkresu 4

objednávateľ:	Obecný úrad TERŇA
autori:	ing.arch. Viktor Malinovský, ing.arch. Ľuba Vlčková
odborní projektanti:	ing.Juraj Jochmann, ing.Štefan Škoda, ing.Ingrid Frühaufová
obsah výkresu:	**VÝKRES RIEŠENIA VEREJNÉHO TECHNICKÉHO VYBAVENIA OBCE**
názov akcie:	ÚZEMNÝ PLÁN OBCE TERŇA
mierka 1:2 880	dátum: marec 2014 formát: 12xA4